



Разрез 1-1 М 1:20

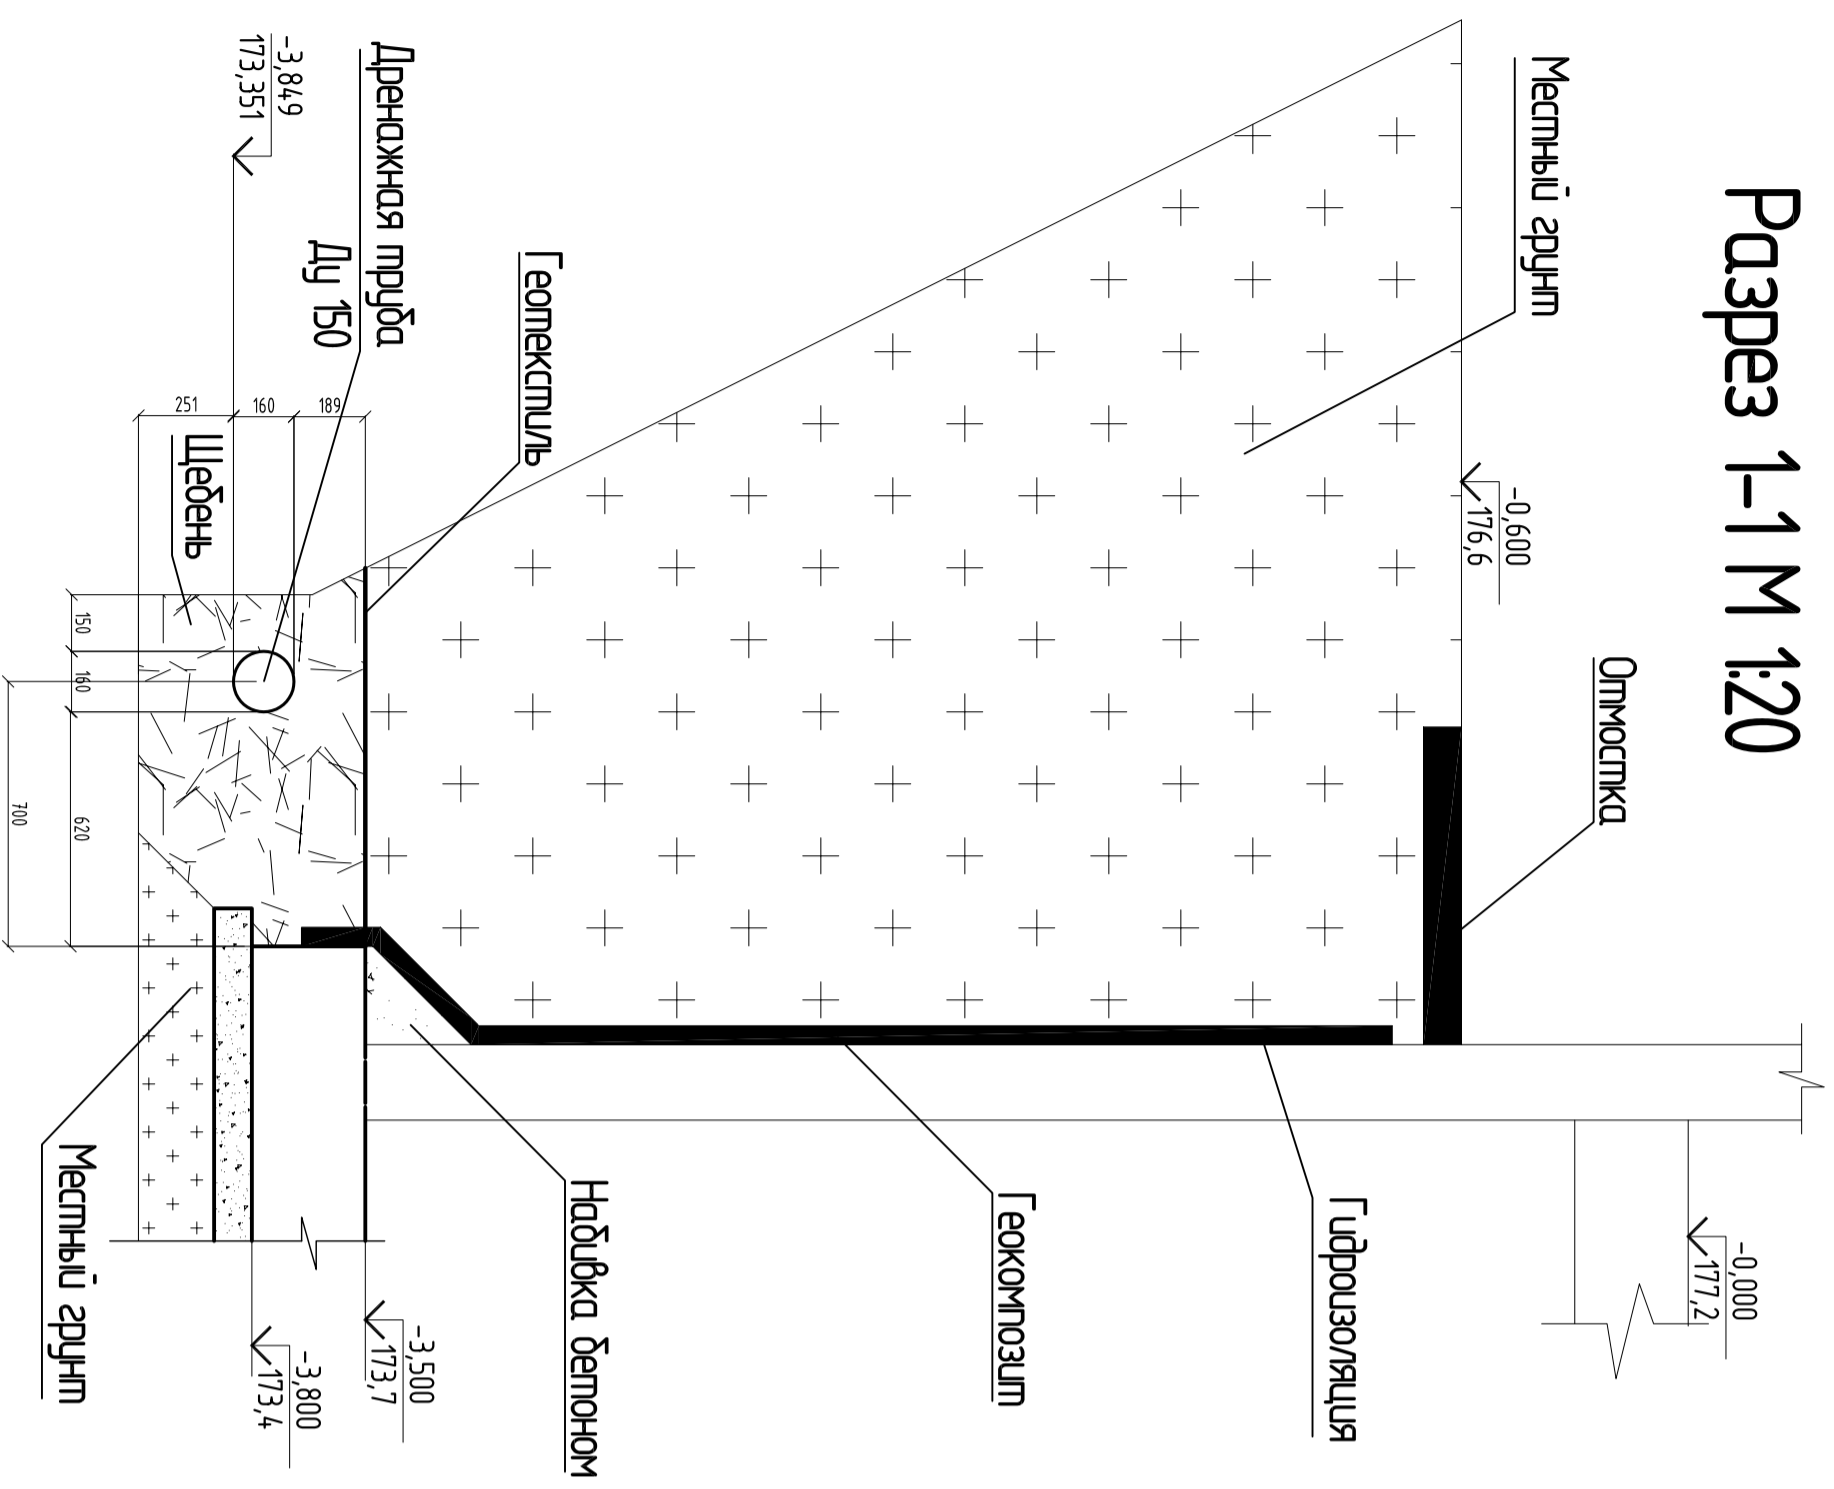

Разрез 2-2 М 1:20

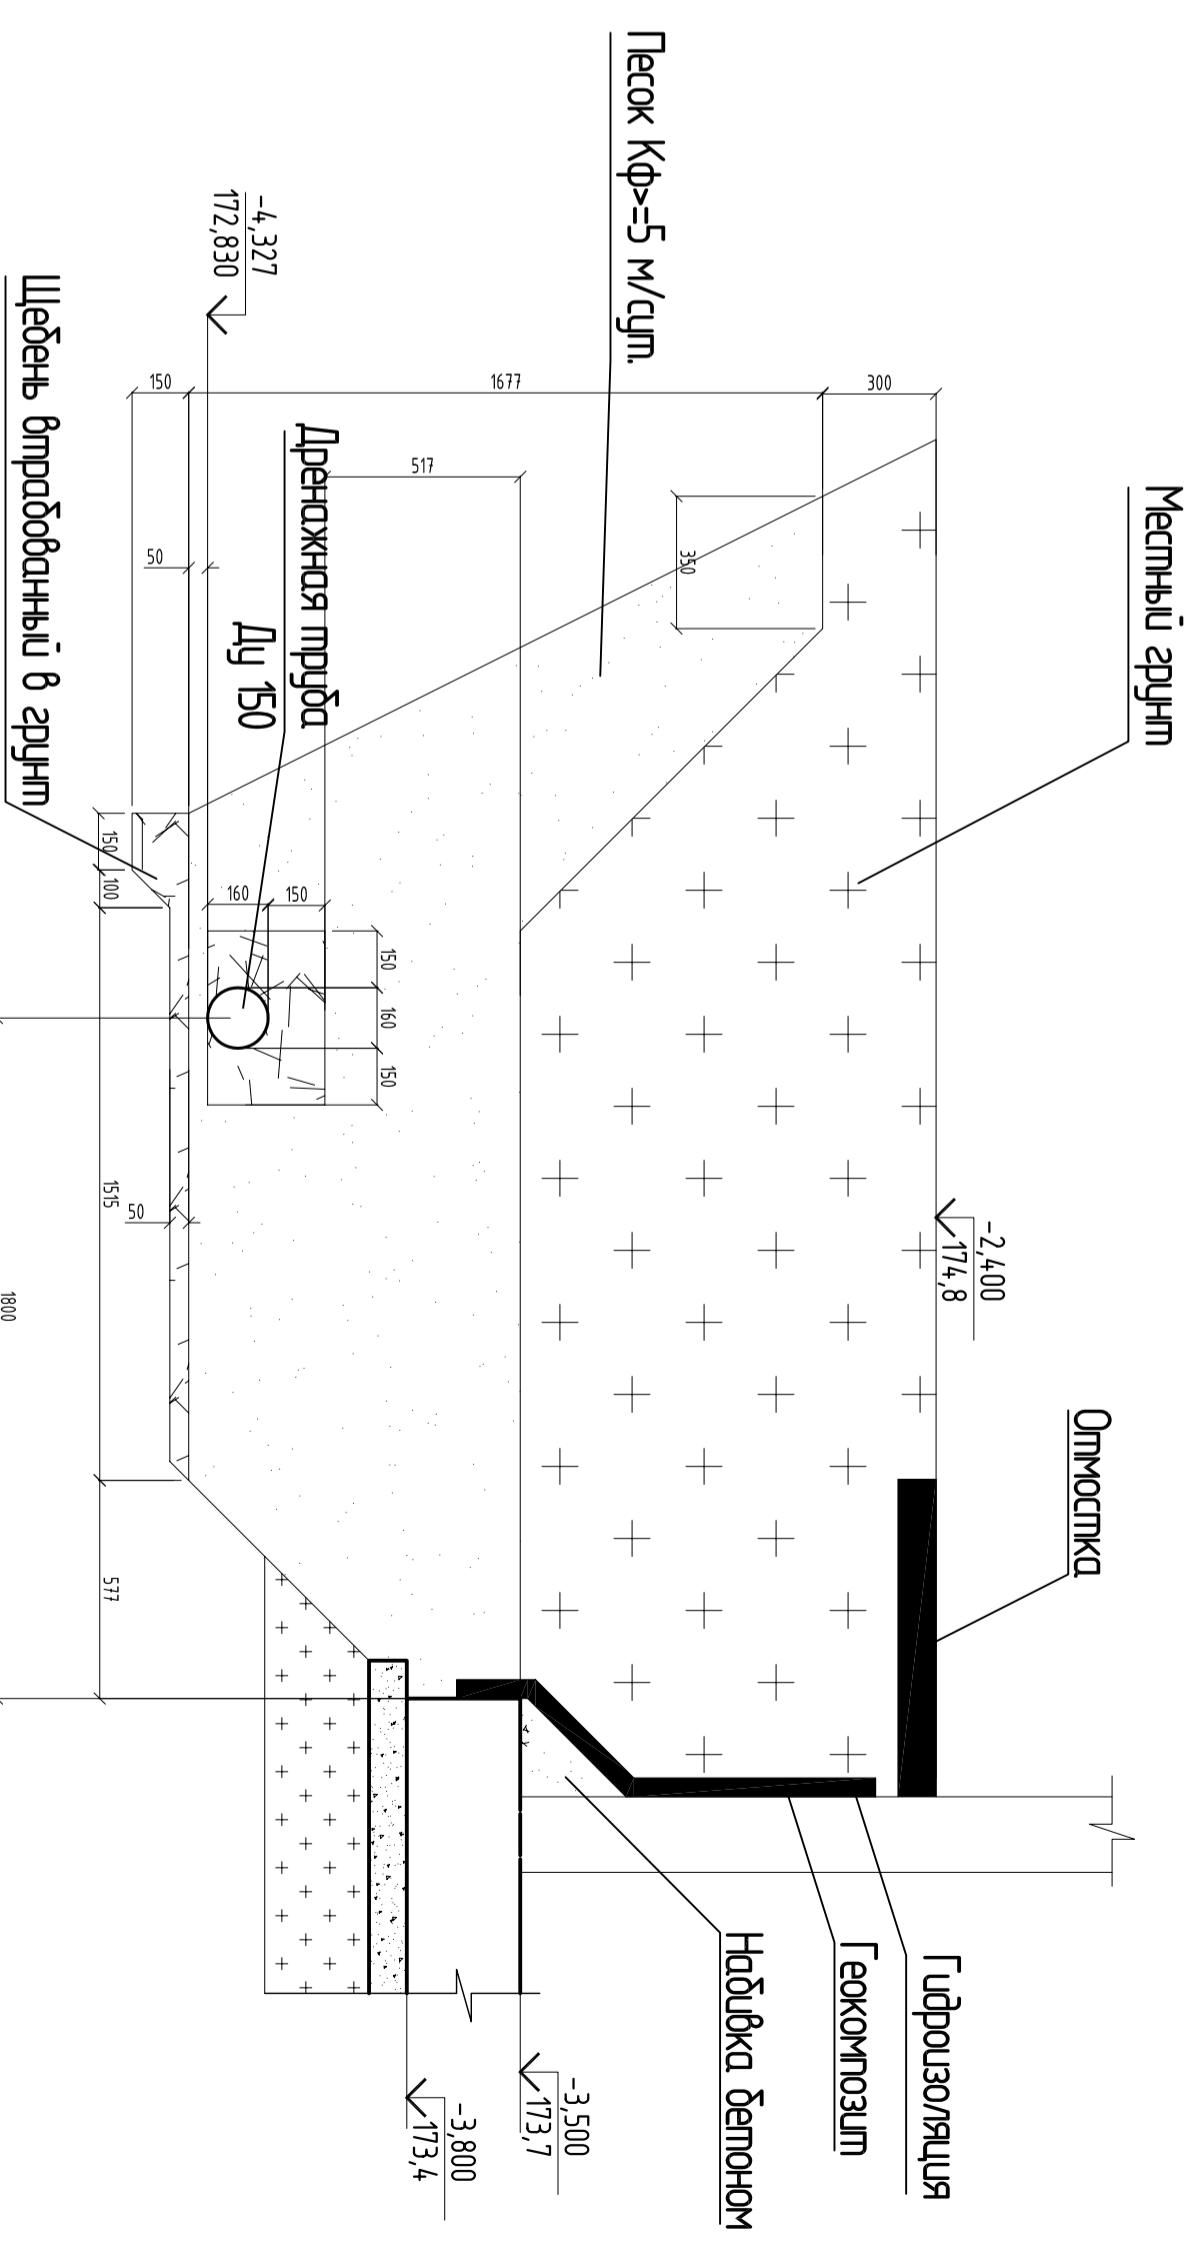

НБК

Имя	Колыч	Лист	Док.	Подпись	Дата
Разработчик	Попыкин				
Проверил	Герасименко				

Разрез					Стация
					Лист
					Листов